
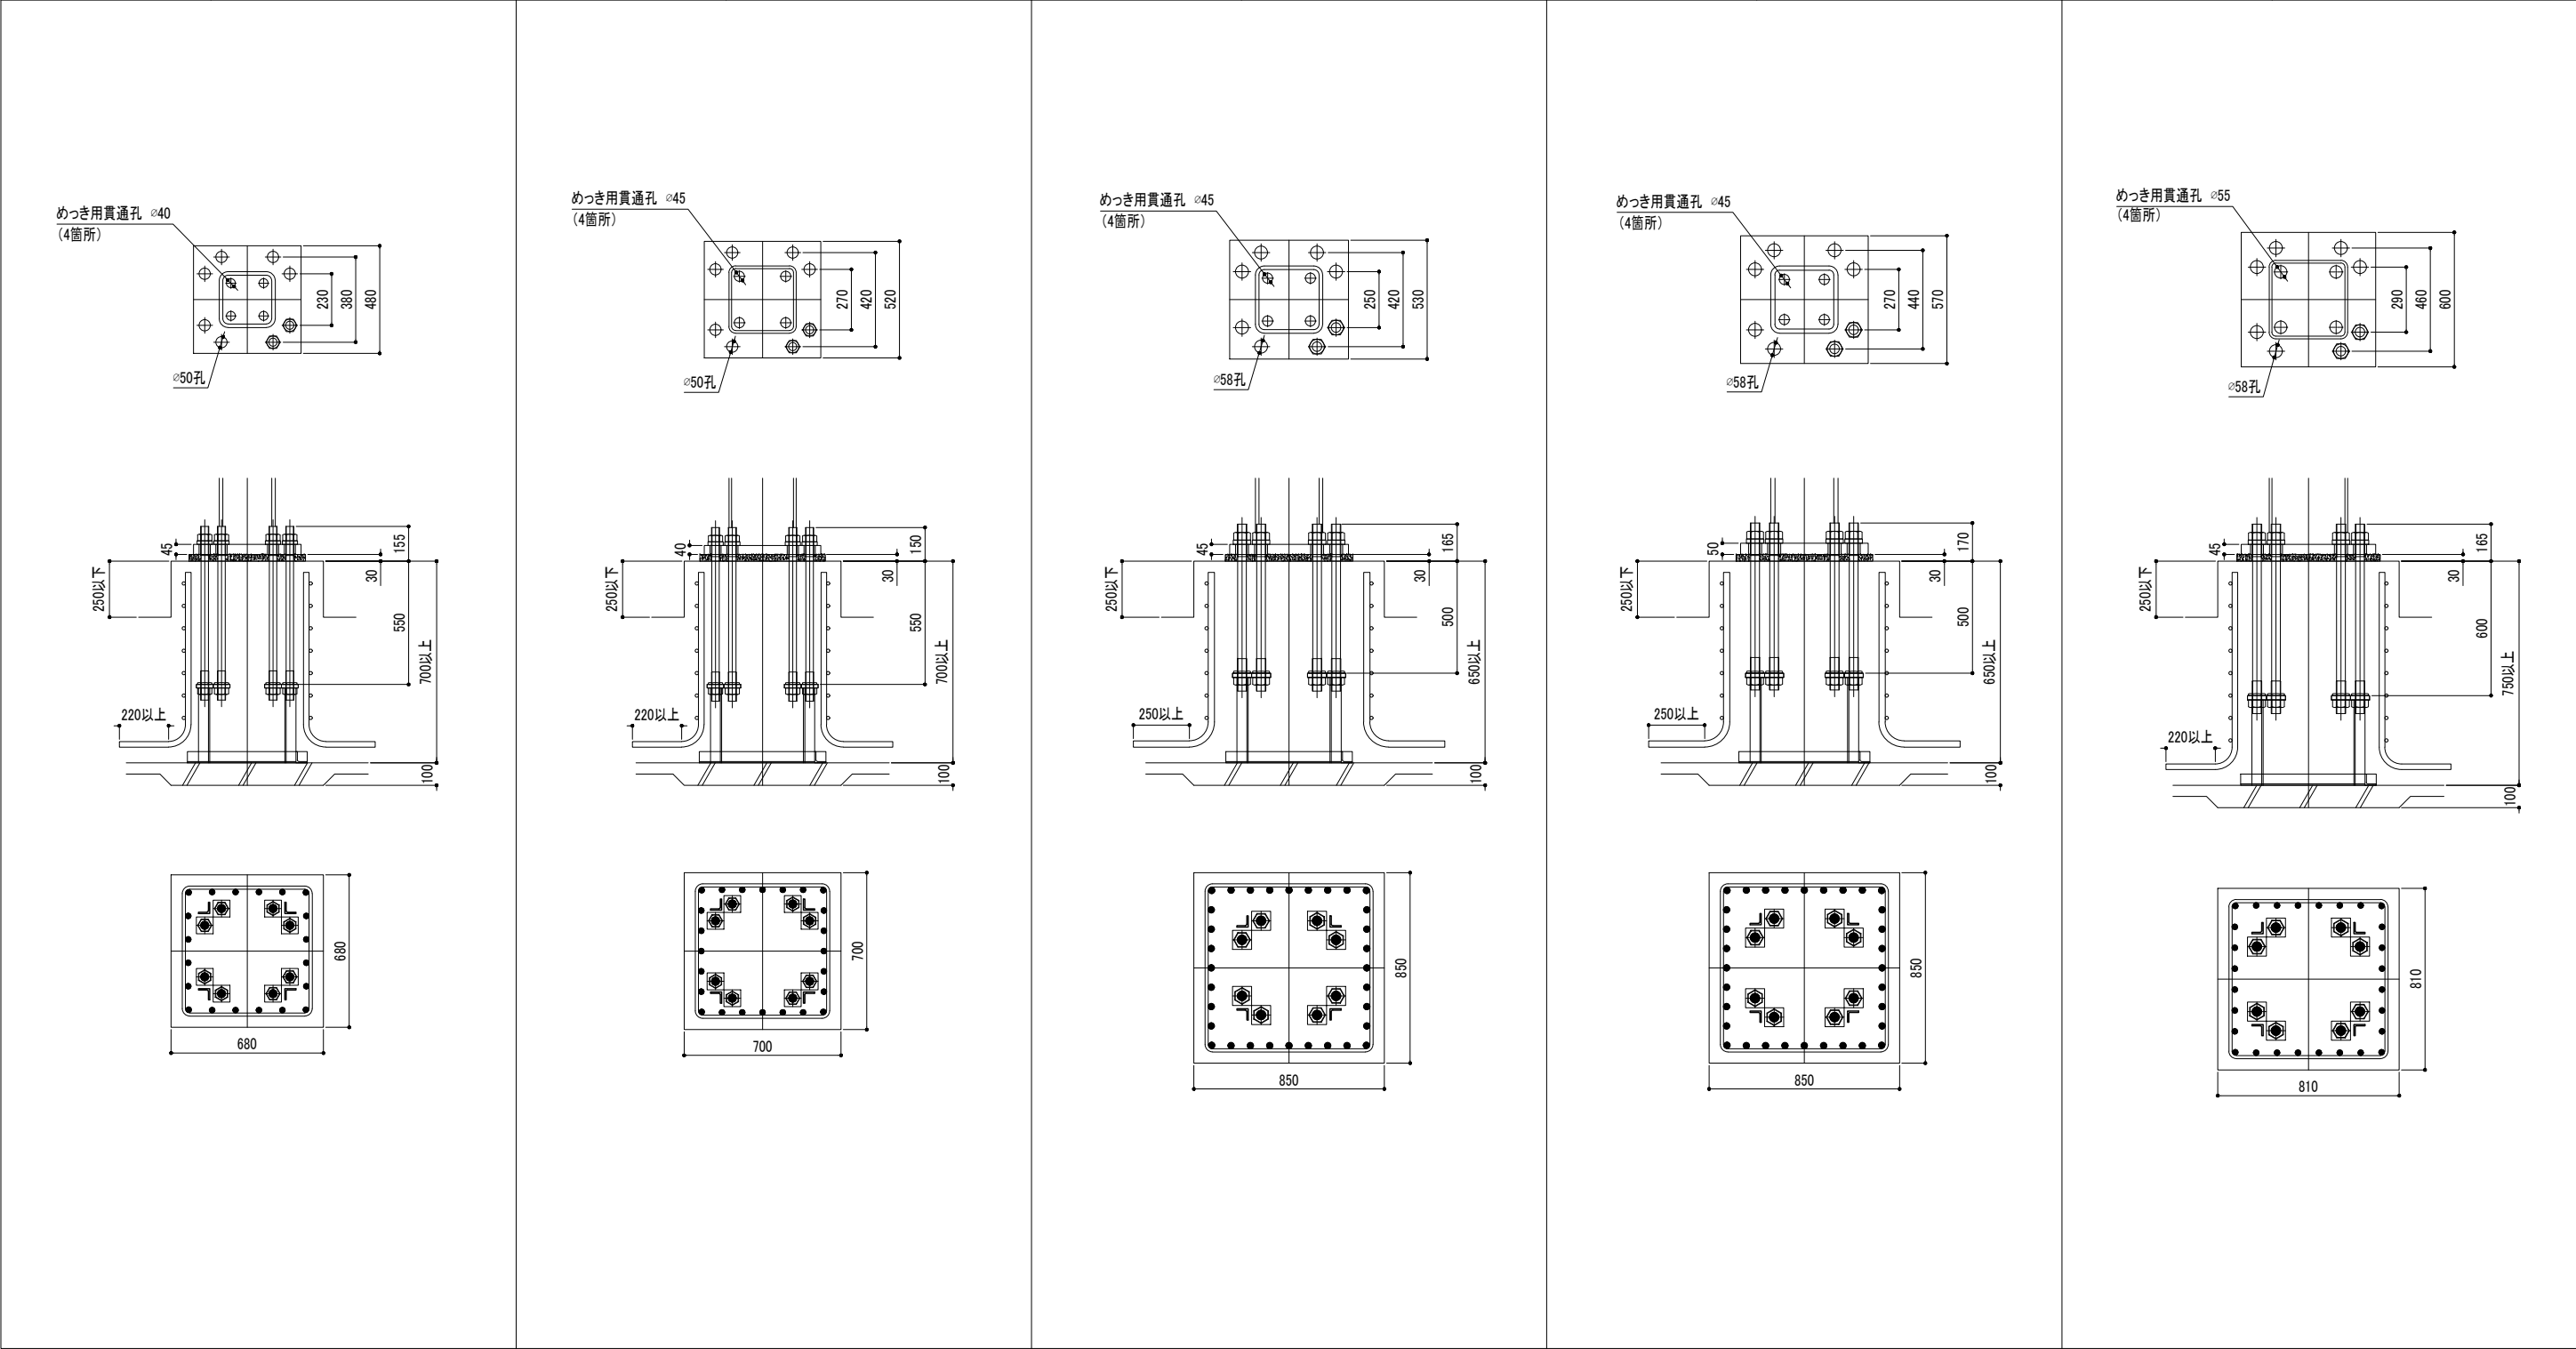
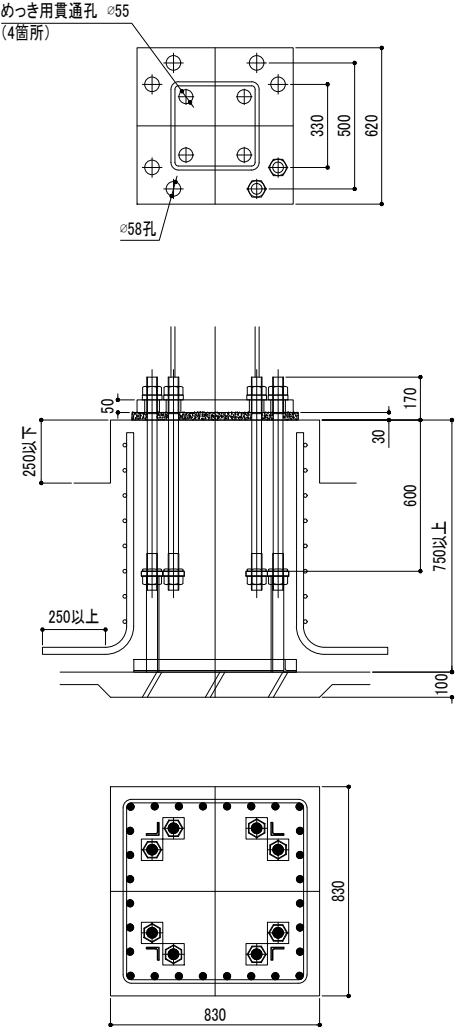
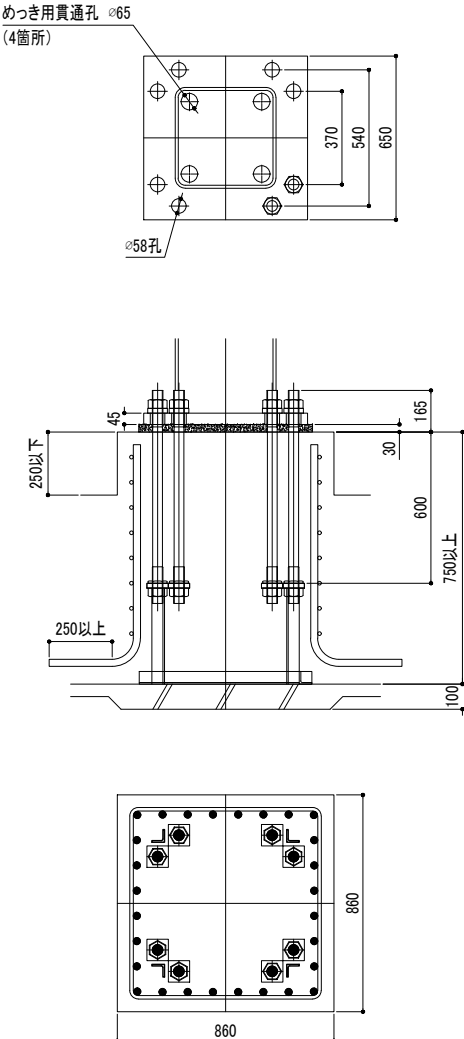


柱脚記号	SPT251HG	柱脚記号	SPT301HG	柱脚記号	SPT302HG	柱脚記号	SPT303HG	柱脚記号	SPT351HG
柱寸法	□250×250	柱寸法	□300×300	柱寸法	□300×300	柱寸法	□300×300	柱寸法	□350×350
アンカーボルト	8-M36	アンカーボルト	8-M36	アンカーボルト	8-M42	アンカーボルト	8-M42	アンカーボルト	8-M42
ベースプレート	480×480×45	ベースプレート	520×520×40	ベースプレート	530×530×45	ベースプレート	570×570×50	ベースプレート	600×600×45
柱形断面	最小:680×680	柱形断面	最小:700×700	柱形断面	最小:850×850	柱形断面	最小:850×850	柱形断面	最小:810×810
	最大:980×980		最大:840×840		最大:950×950		最大:950×950		最大:1000×1000
最小コンクリート強度	21N/mm ²	最小コンクリート強度	21N/mm ²	最小コンクリート強度	21N/mm ²	最小コンクリート強度	21N/mm ²	最小コンクリート強度	21N/mm ²
柱主筋	20-D22	柱主筋	24-D22	柱主筋	32-D25	柱主筋	32-D25	柱主筋	28-D22
帯筋	D13@100	帯筋	D13@100	帯筋	D13@100	帯筋	D13@100	帯筋	D13@100
回転剛性	72,000kN・m/rad	回転剛性	89,000kN・m/rad	回転剛性	108,000kN・m/rad	回転剛性	140,000kN・m/rad	回転剛性	147,000kN・m/rad

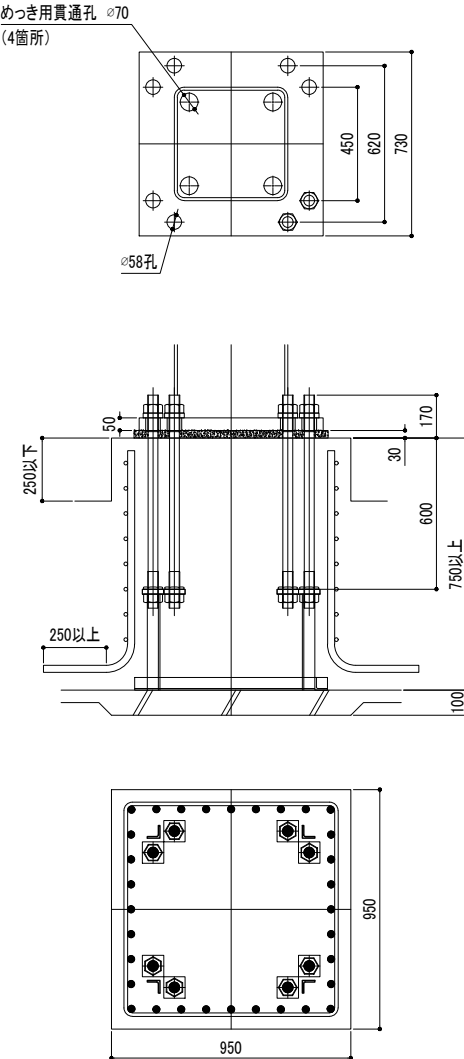

柱脚記号	SPT352HG	柱脚記号	SPT401HG	柱脚記号	SPT451HG
柱寸法	□350×350	柱寸法	□400×400	柱寸法	□450×450
アンカーボルト	8-M42	アンカーボルト	8-M42	アンカーボルト	8-M42
ベースプレート	620×620×50	ベースプレート	650×650×45	ベースプレート	730×730×50
柱形断面	最小:830×830	柱形断面	最小:860×860	柱形断面	最小:950×950
	最大:1150×1150		最大:1100×1100		最大:1260×1260
最小コンクリート強度	21N/mm ²	最小コンクリート強度	21N/mm ²	最小コンクリート強度	21N/mm ²
柱主筋	28-D25	柱主筋	28-D25	柱主筋	32-D25
帯筋	D13@100	帯筋	D13@100	帯筋	D13@100
回転剛性	155,000kN・m/rad	回転剛性	187,000kN・m/rad	回転剛性	263,000kN・m/rad
<div></div>		<div></div>		<div></div>	